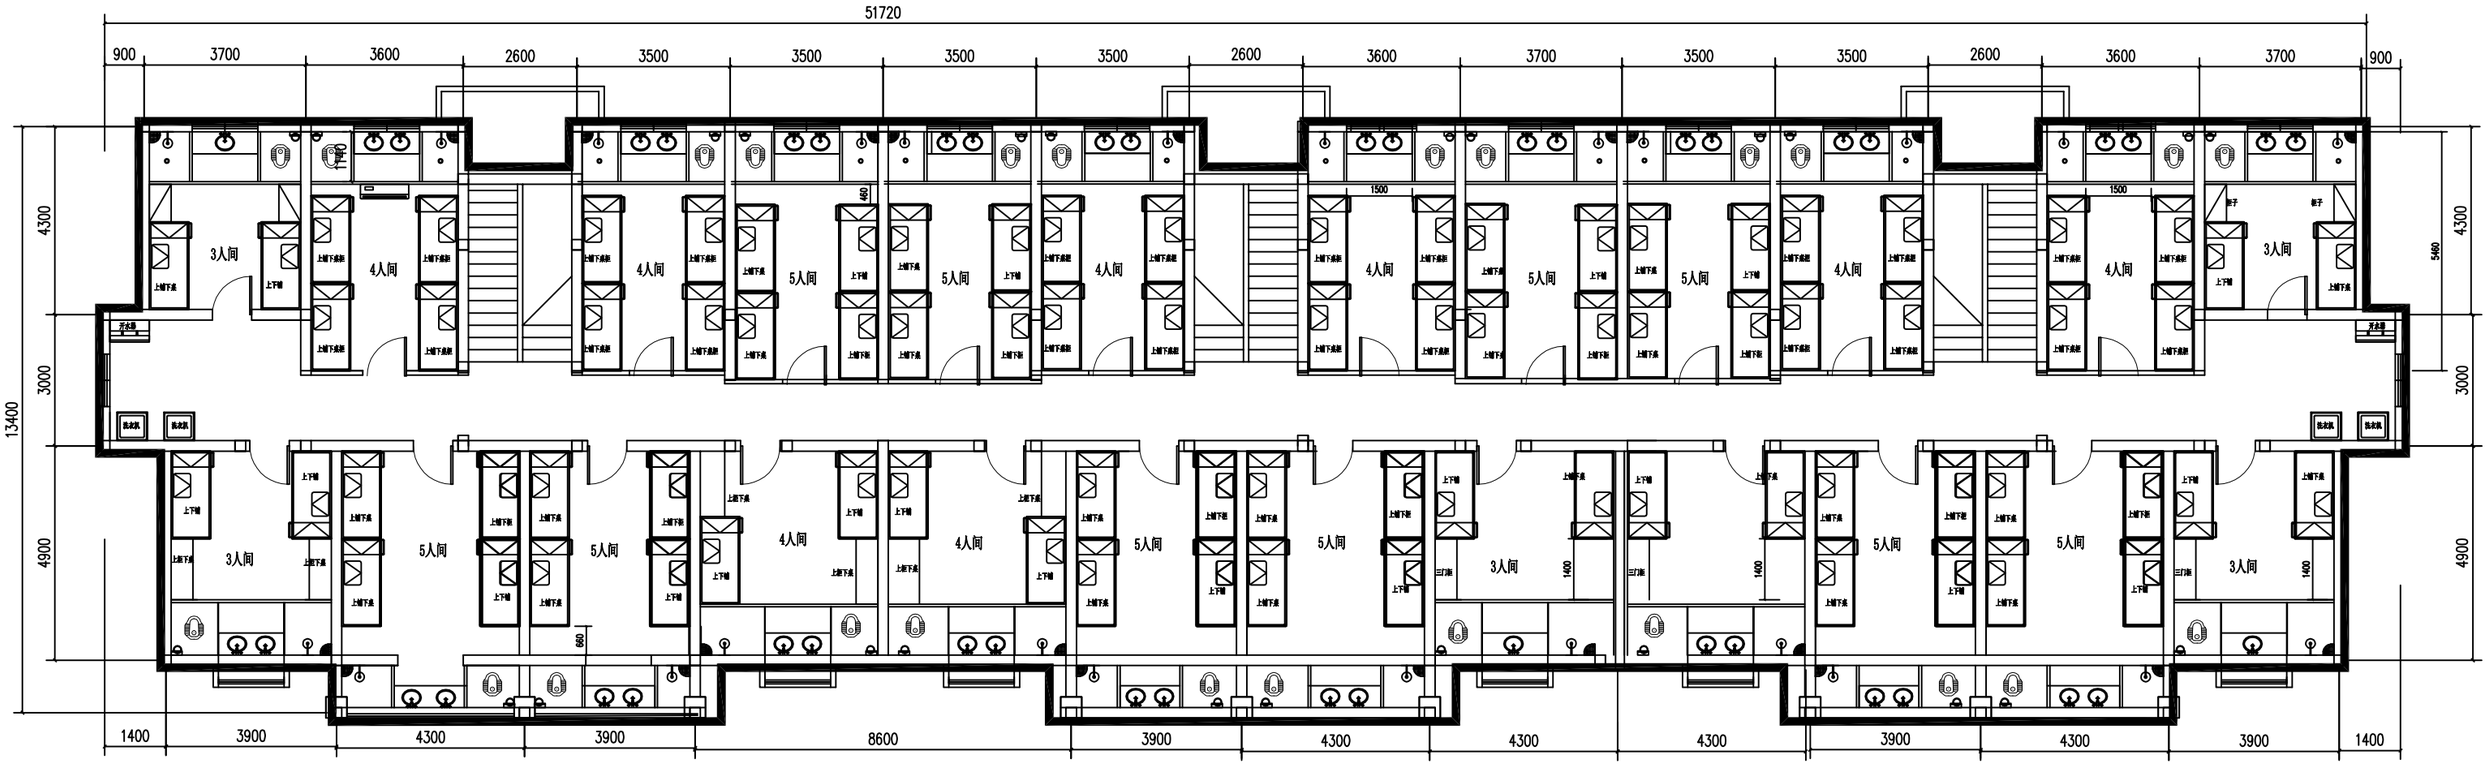
51720
900
3700
3600
2600
3500
3500
3500
3500
2600
3600
3700
3500
3500
2600
3600
3700
900
13400
4300
3000
4900
3人间
4人间
5人间
上下铺
上铺下桌
上下桌
三门柜
柜子
饮水机
开水器
1500
460
660
1400
5460
1400
3900
4300
3900
8600
3900
4300
4300
4300
3900
4300
3900
1400

3#宿舍楼改造平面图